СХЕМА ПЛОЩАДКИ

Компетенция №26 «Плотницкое дело»

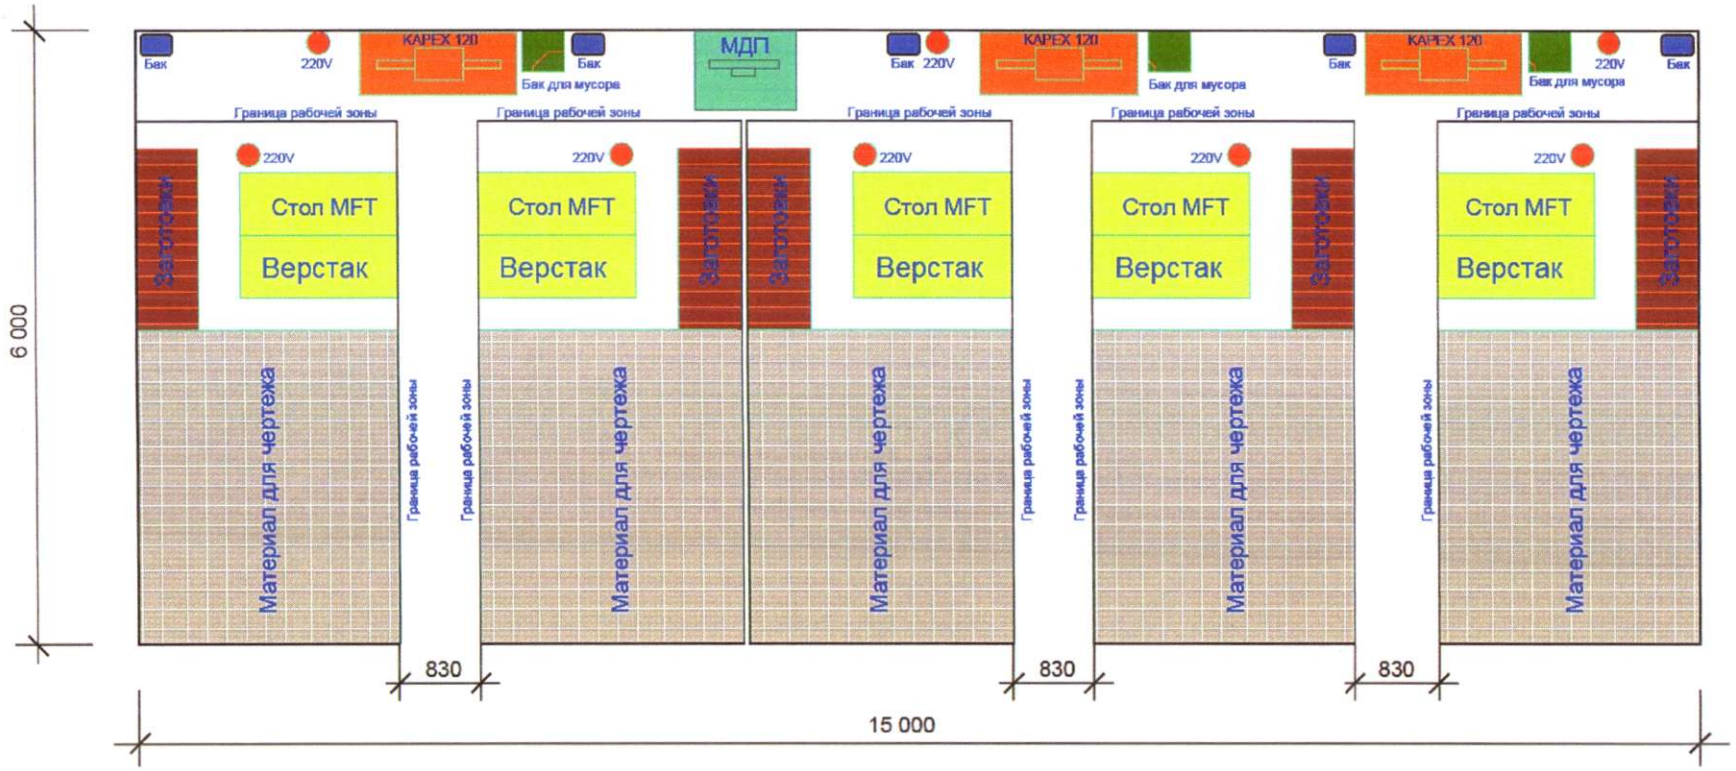

S площадки - 90м.кв

S рабочей зоны одного участника - 12.5м.кв

S комнаты эксперта - 12м.кв

S склада - 12м.кв