



Концепция «Кондитерское дело»

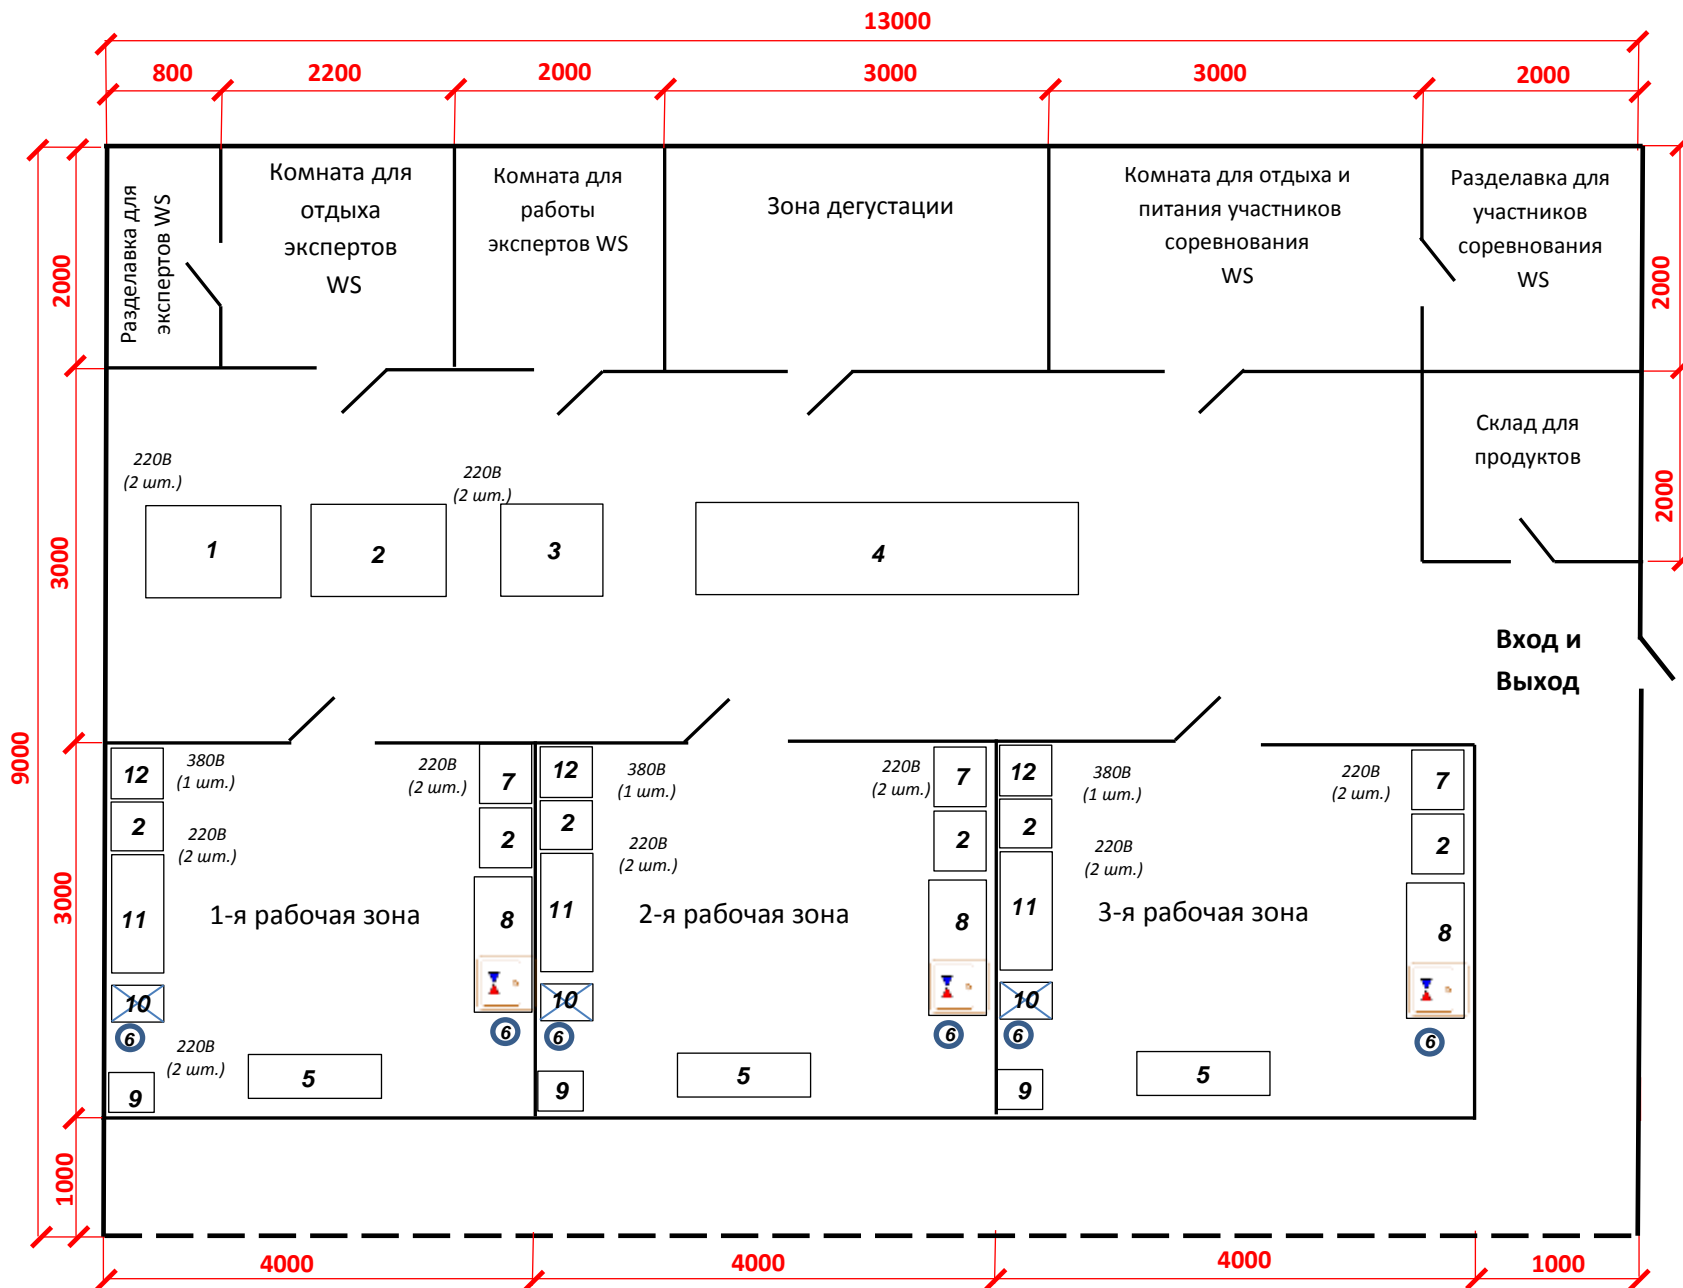

220В - Электрическое соединение

 - Холодная, горячая вода и канализация

- 1- Плита индукционная
- 2- Стол квадратный (подсобный)
- 3- Шкаф шоковой заморозки
- 4- Стол для работы экспертов
- 5- Выставочный стол
- 6- Урна
- 7- Стол для электрооборудования
- 8- Стол с моечной ванной
- 9- Холодильный шкаф
- 10- Стеллаж
- 11- Стол производственный
- 12- Печь конвекционная