


# Концепция «Поварское дело»

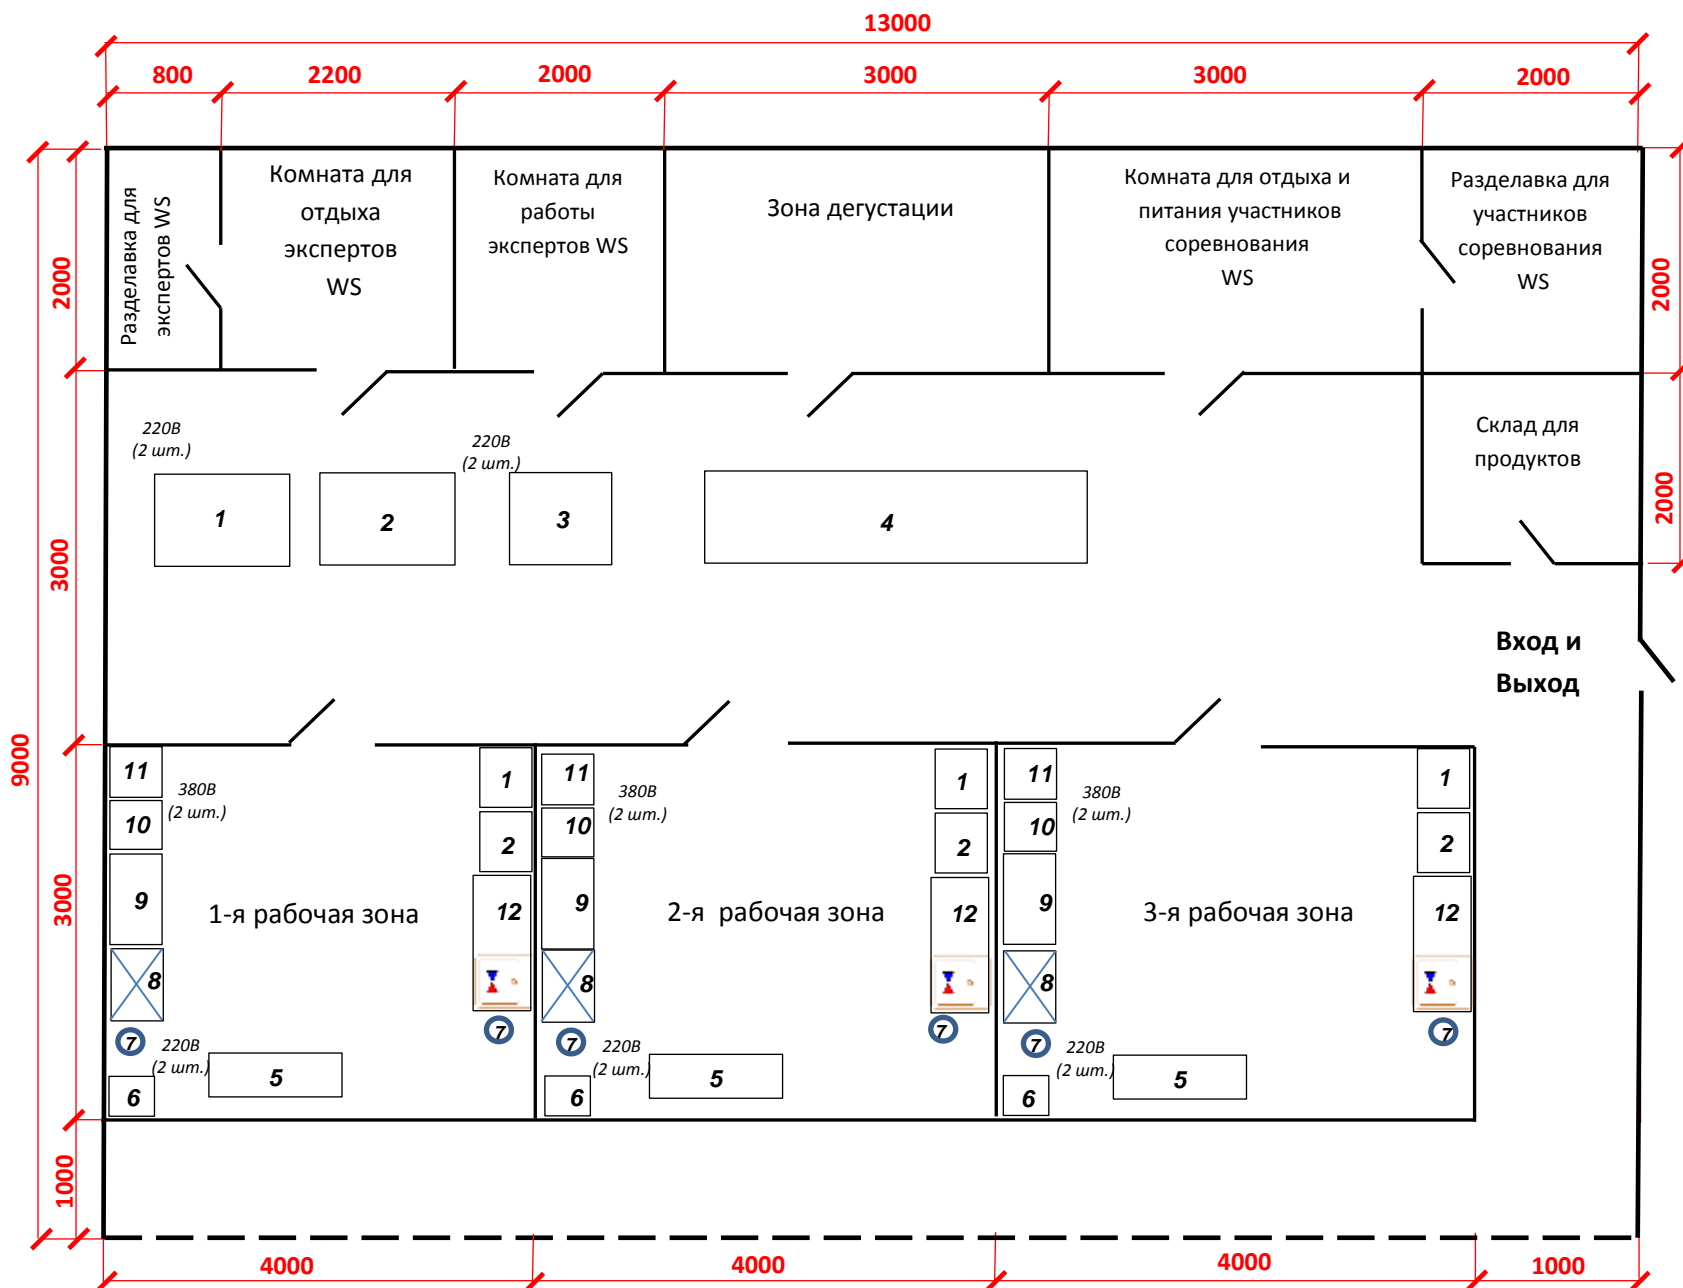

**220В** - Электрическое соединение

- Холодная, горячая вода и канализация

- 1- Стол квадратный (для электрооборудования)
- 2- Стол квадратный (подсобный)
- 3- Шкаф шоковой заморозки
- 4- Стол для работы экспертов
- 5- Выставочный стол
- 6- Холодильный шкаф
- 7- Урна
- 8- Стеллаж
- 9- Стол производственный
- 10- Электроплита
- 11- Пароконвектомат
- 12- Стол с моечной ванной